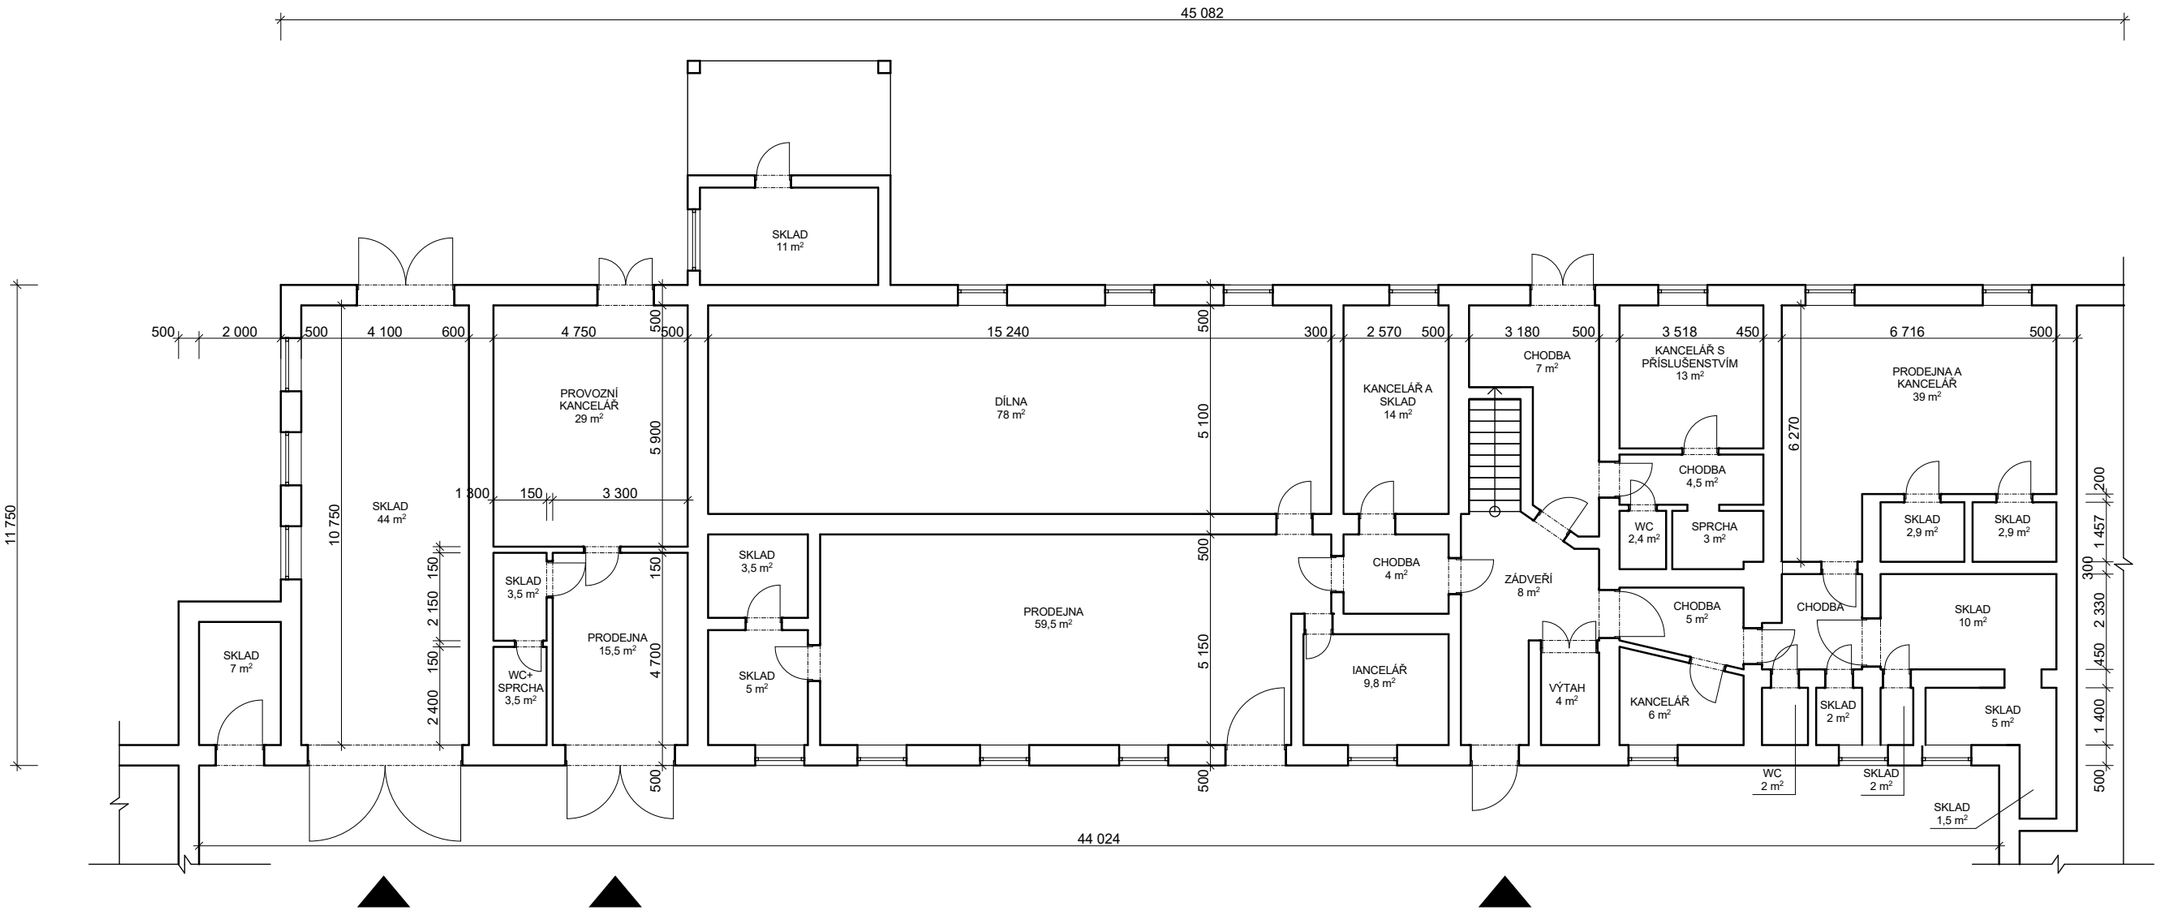

SCHÉMA UMÍSTĚNÍ V AREÁLU:

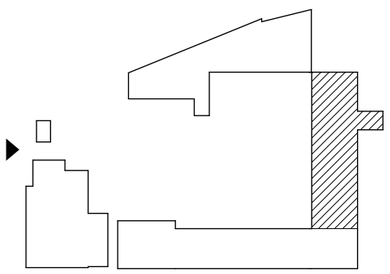

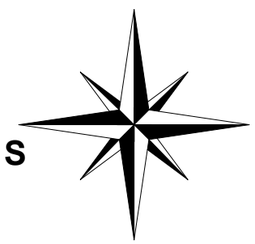

HLAVNÍ PROJEKTANT	VYPRACOVAL	ZODP. PROJEKTANT	PROJEKCE MACHAČ
Ing. MATĚJ MACHAČ	Ing. MATĚJ MACHAČ	Ing. MATĚJ MACHAČ	Ing. Matěj Machač, +420 732 861 769, Machac@ProjekceMachac.cz, www.ProjekceMachac.cz
INVESTOR: Vadas Jaroslav, 17. listopadu 216, Zelené Předměstí, 53002 Pardubice			
MÍSTO STAVBY: k.ú. PARDUBICE, ČÍSLO PARCELY: 2098/1			
PASPORT		DATUM	BŘEZEN 2017
		Č. ZAKÁZKY	2016/03/15
AKTUÁLNÍ STAV - 1NP		MĚŘÍTKO **1:150**	Č. VÝKRESU **D.1**